


RØMNINGSPLAN - TORGHATTEN ARENA

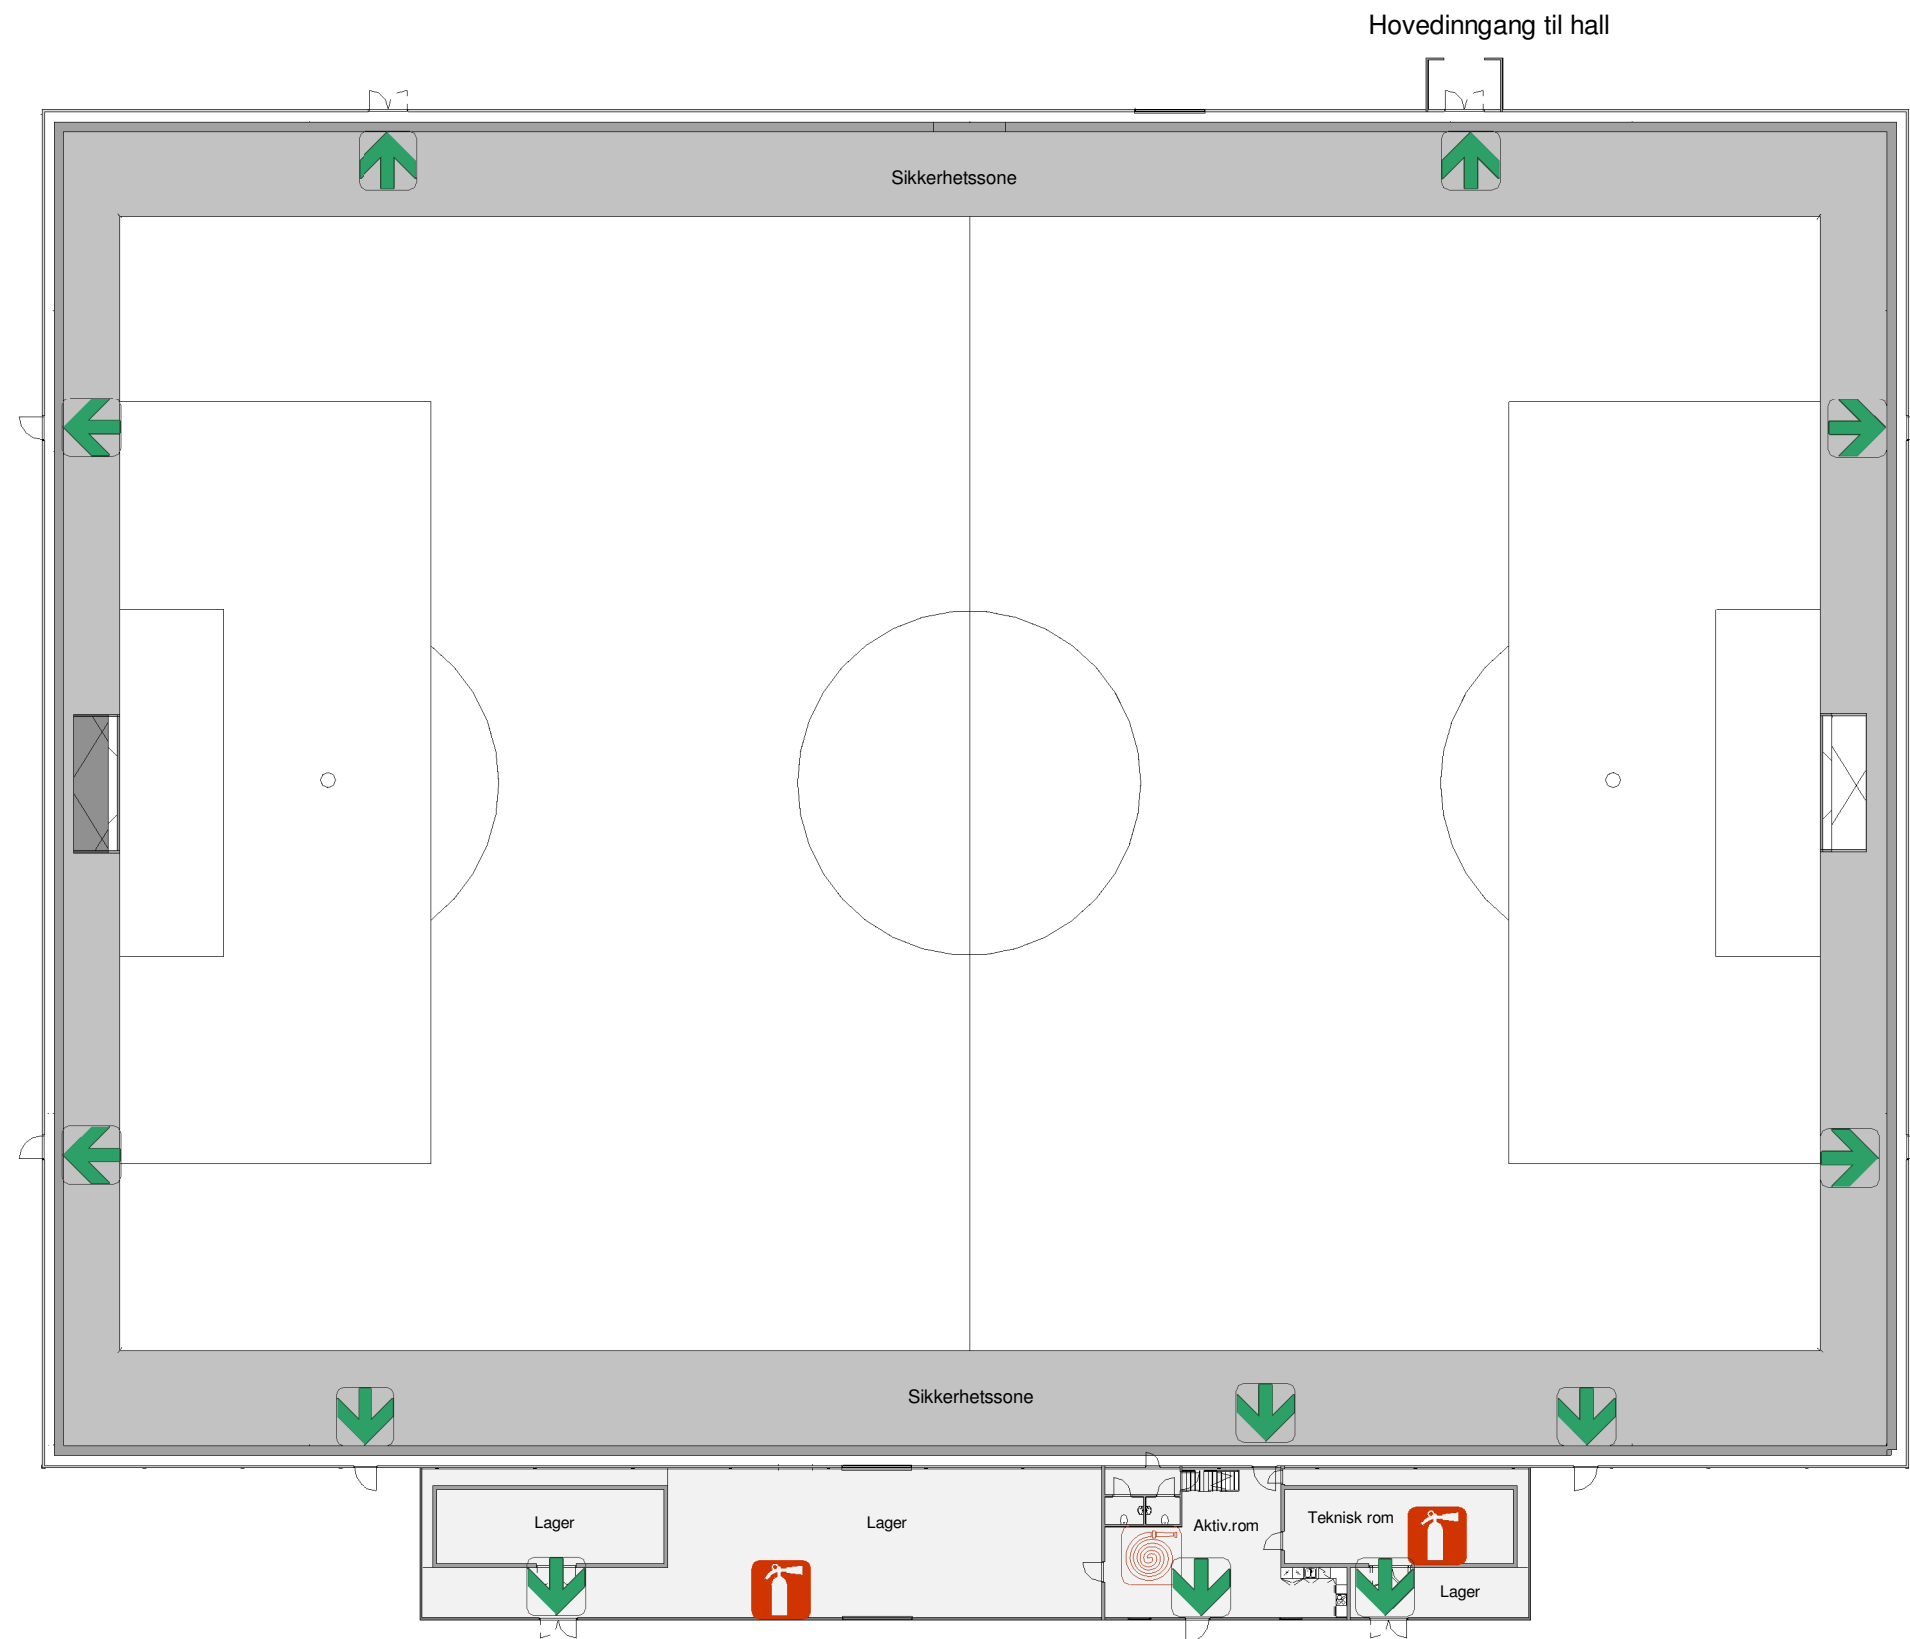

BRANNINSTRUKS.

Gjør deg kjent med rømningsveier, brannslukningsutstyr og manuelle meldere.

Ved ethvert tilløp til brann, **SKAL** du:

VARSELE

Dersom brannalarm ikke høres, utløs manuell brannmelder og ring brannvesen.

REDDE

Mennesker utsatt for brannfare. Bistå de som trenger hjelp.

SLOKKE

Hvis mulig, forsøk å slokke med nærmeste brannslukningsutstyr. Hvis ikke: **LUKK DØRER OG VINDUER.**

RØMME

Evakuer bygningen eller til nærmeste seksjon.

HJELPE

Bistå ansvarlig personell. Veiled brannvesenet.

BRANN: 110

POLITI: 112

AMBULANSE: 113

BRANNSYMBOLER



UTGANG

HÅNDSLUKKEAPPARAT

BRANNSLANGE

DU STÅR HER

BRØNNØYSUND IDRETTSLAG
FOTBALLHALL

Dato: 15.10.2021 Mål 1:400

BYGG Tech AS
RIF RÅDGIVENDE INGENIØRER I BYGGETEKNIKK
Telefon: 75 00 95 80 | E-post: mrif@byggtech.no | www byggtech.no